
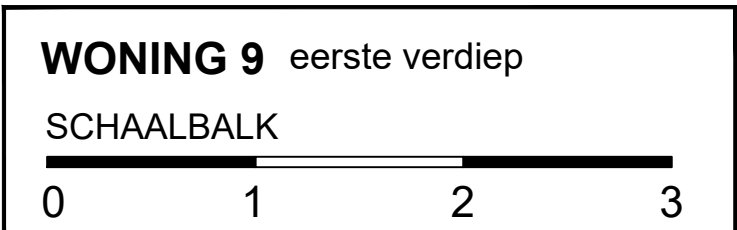



WONING 9 gelijkvloers

SCHAALBALK

Plannen onder voorbehoud van stabiliteitsstudie en studie technieken. De ingetekende inrichting is indicatief en maakt geen deel uit van de koop/aanneemsom. Aan deze tekeningen kunnen geen rechten worden ontleend. Deze tekeningen zijn auteursrechtelijk beschermd en kunnen niet gereproduceerd worden.

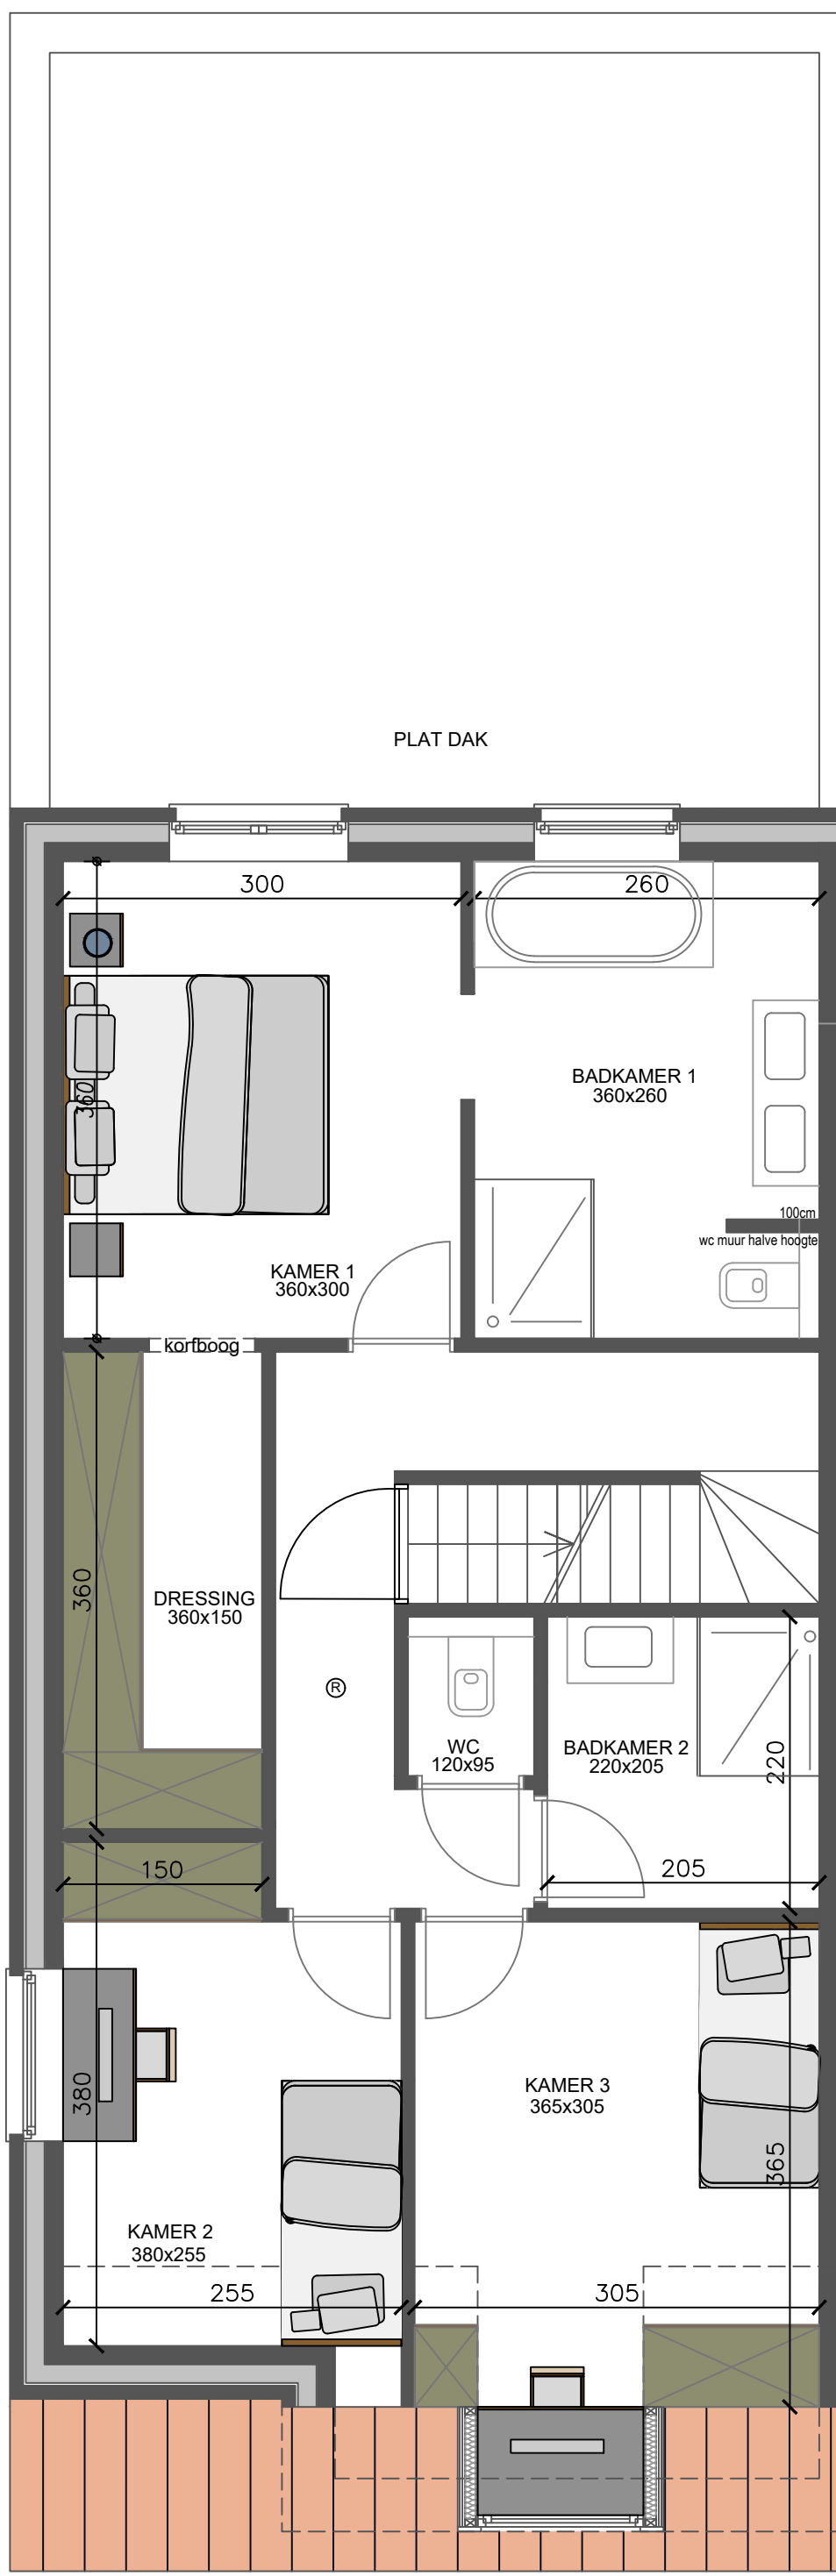


Plannen onder voorbehoud van stabiliteitsstudie en studie technieken. De ingetekende inrichting is indicatief en maakt geen deel uit van de koop/aanneemsom. Aan deze tekeningen kunnen geen rechten worden ontleend. Deze tekeningen zijn auteursrechtelijk beschermd en kunnen niet gereproduceerd worden.

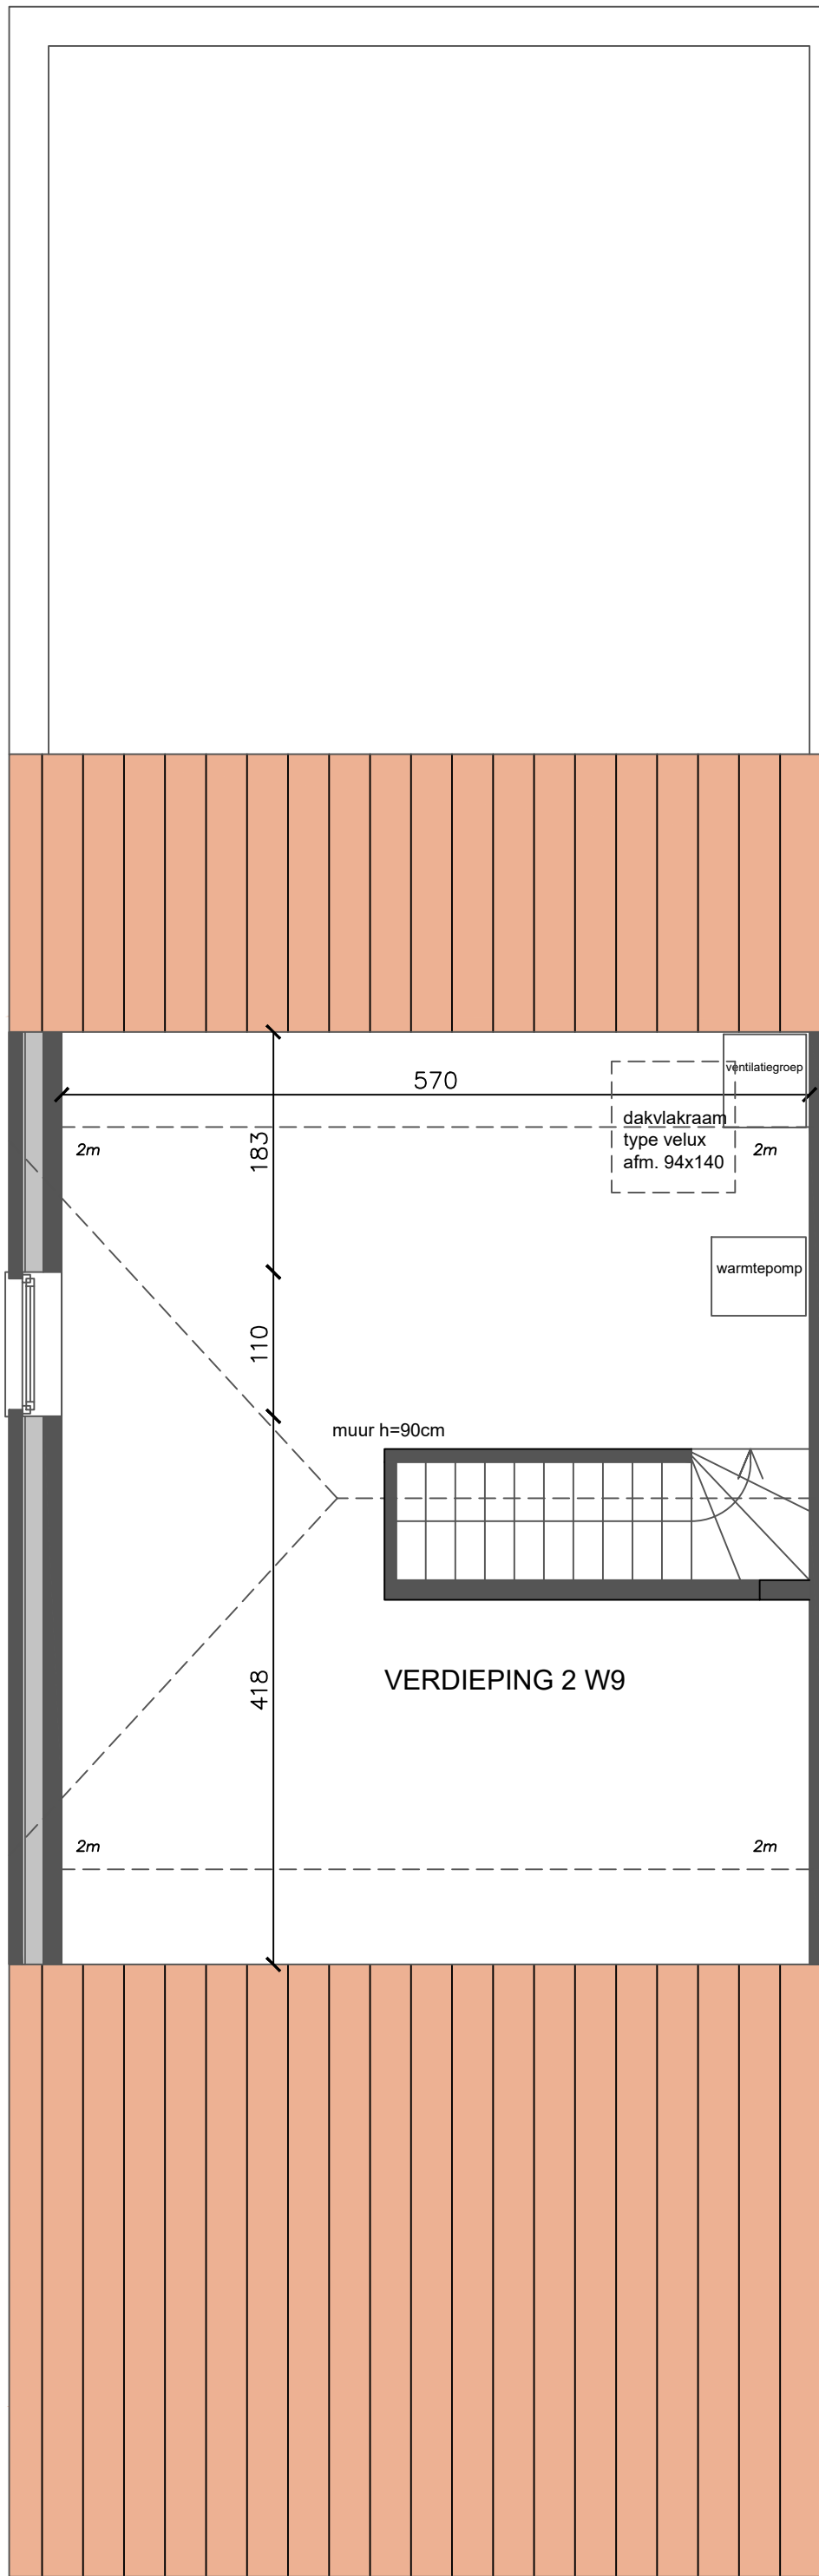

WONING 9 verdieping 2
 SCHAALBALK

Plannen onder voorbehoud van stabiliteitsstudie en studie technieken. De ingetekende inrichting is indicatief en maakt geen deel uit van de koop/aanneemsom. Aan deze tekeningen kunnen geen rechten worden ontleend. Deze tekeningen zijn auteursrechtelijk beschermd en kunnen niet gereproduceerd worden.

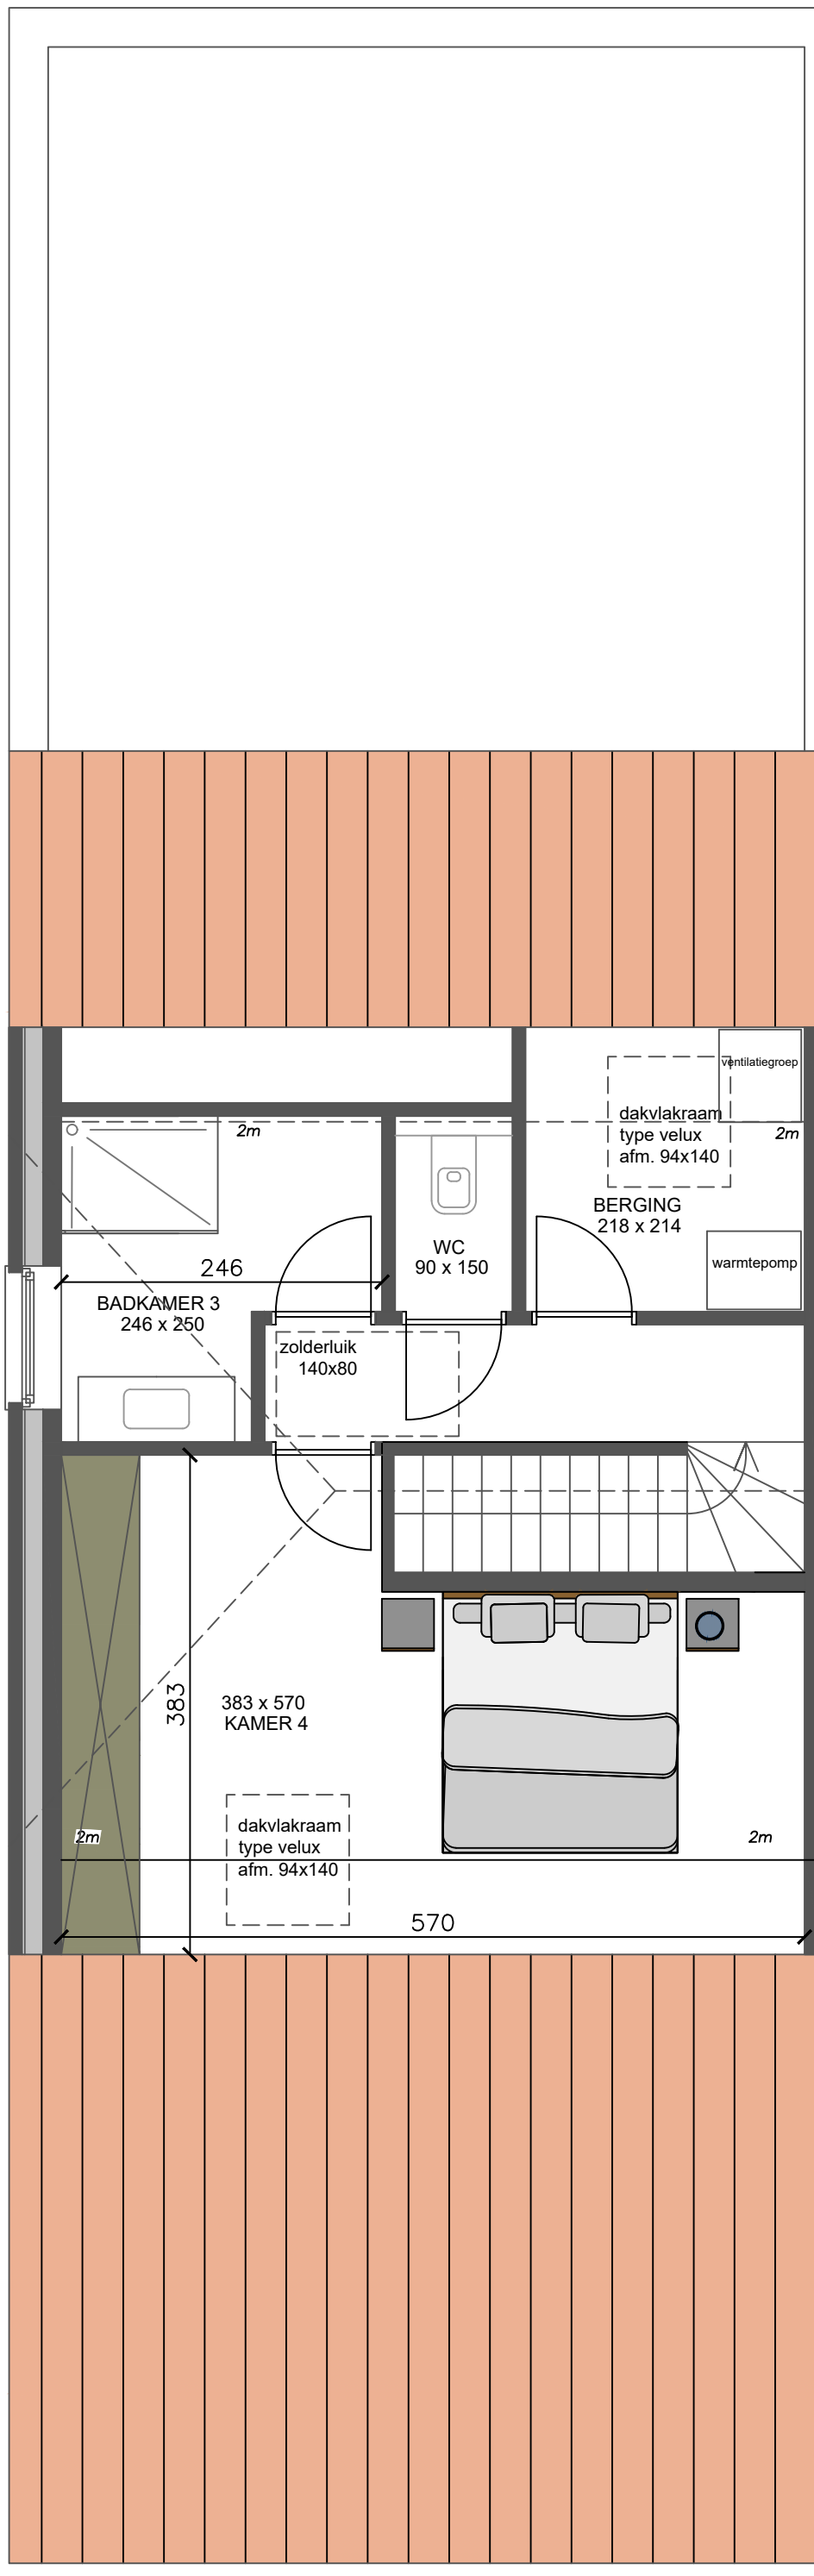

DONCK ARCHITECTEN

DEBLAERE

WONING 9 voorstel verdieping 2
met inrichting

SCHAALBALK

0 1 2 3

Plannen onder voorbehoud van stabiliteitsstudie en studie technieken. De ingetekende inrichting is indicatief en maakt geen deel uit van de koop/aanneemsom. Aan deze tekeningen kunnen geen rechten worden ontleend. Deze tekeningen zijn auteursrechtelijk beschermd en kunnen niet gereproduceerd worden.