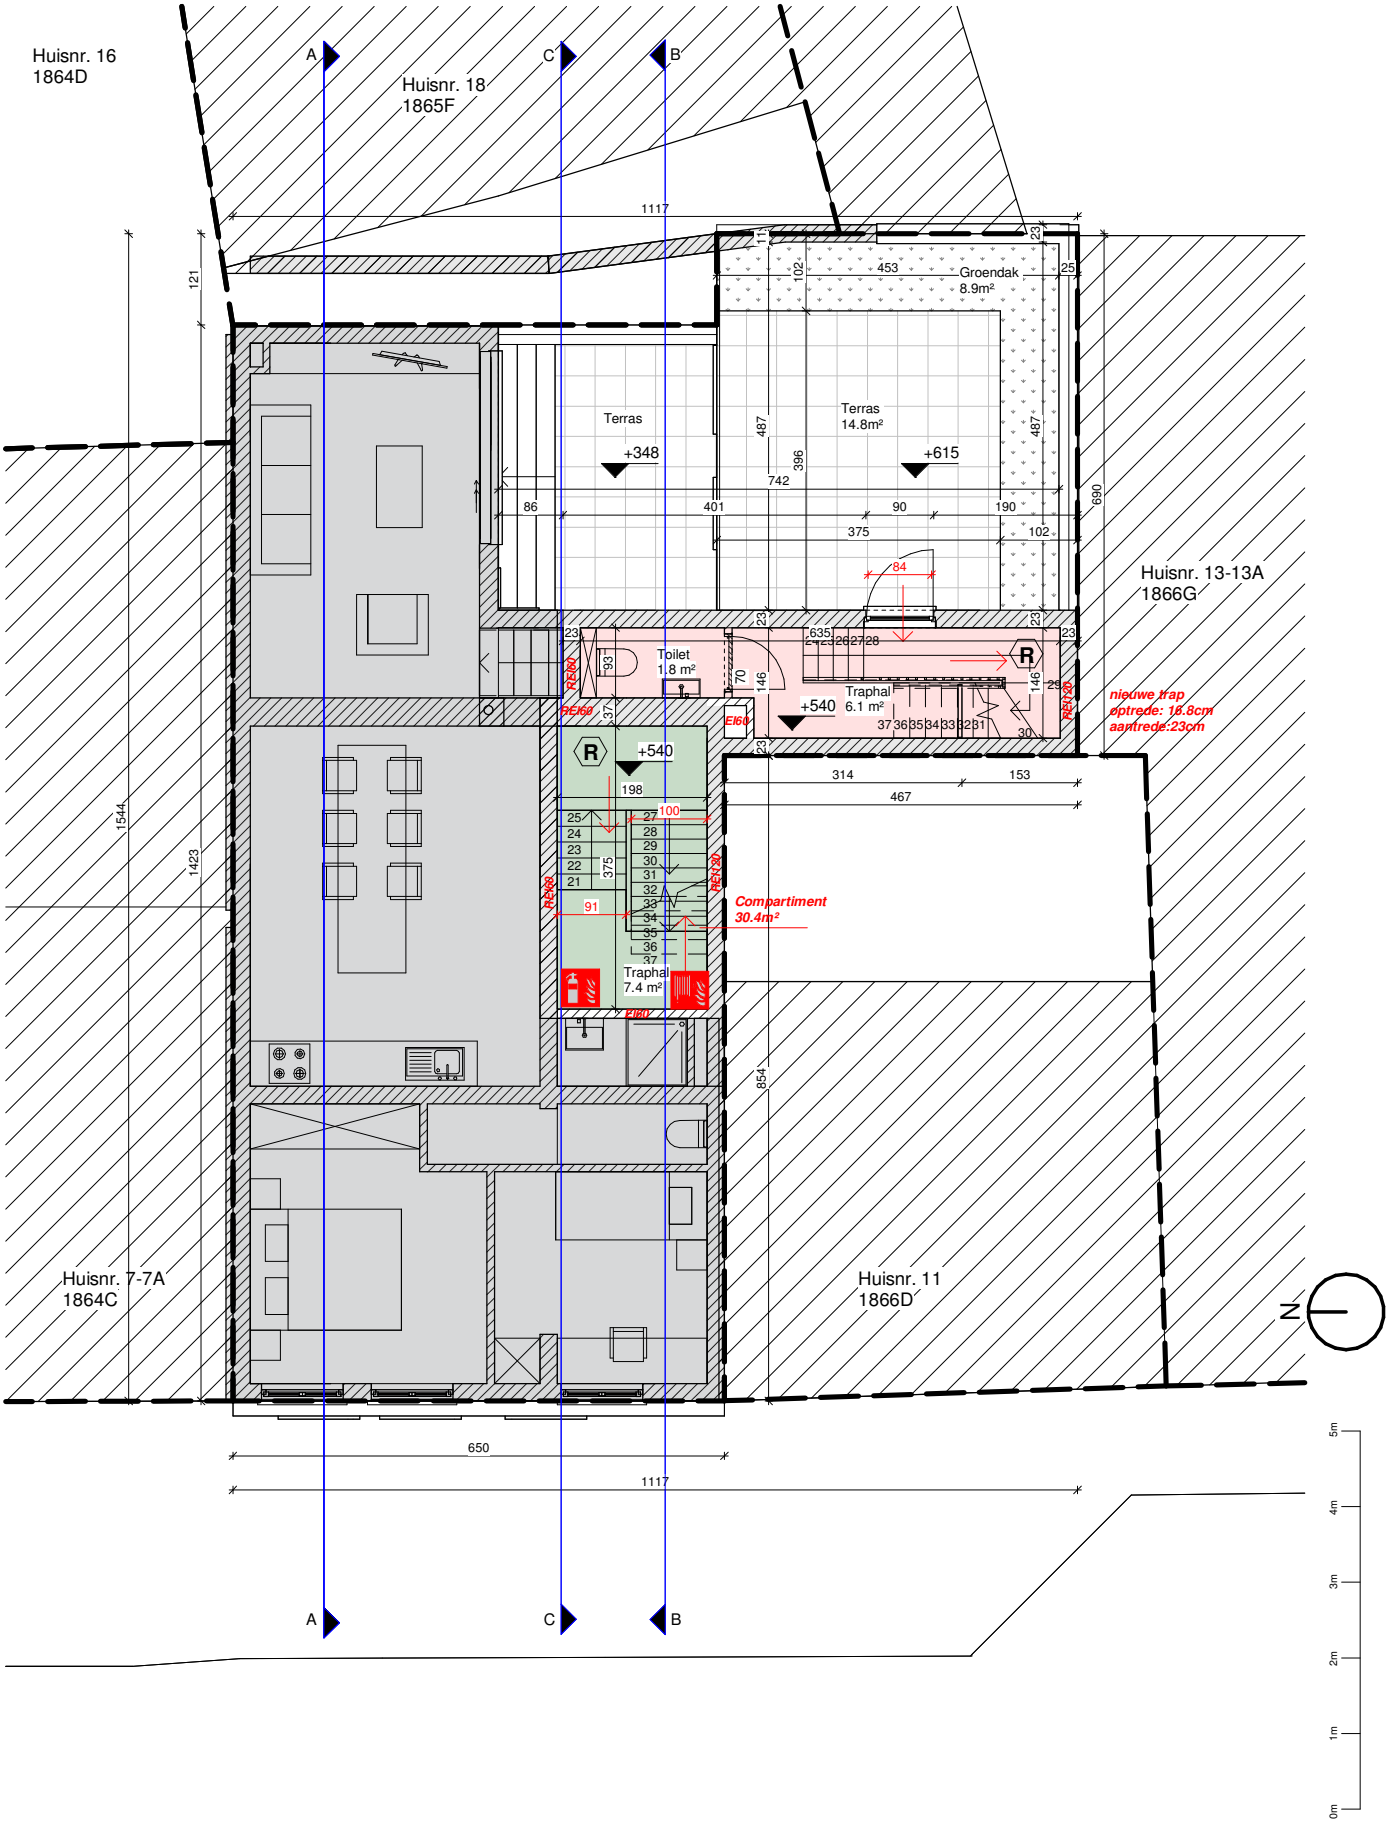

Kortrijksepoortstraat 9, 9000 Gent | Brandweerplan - tussenverdieping 1.5 | 10/10/2022 | Schaal 1 : 100

Architecten Vertongen
Kaarderijstraat 69B 9000 Gent
09 222 88 55

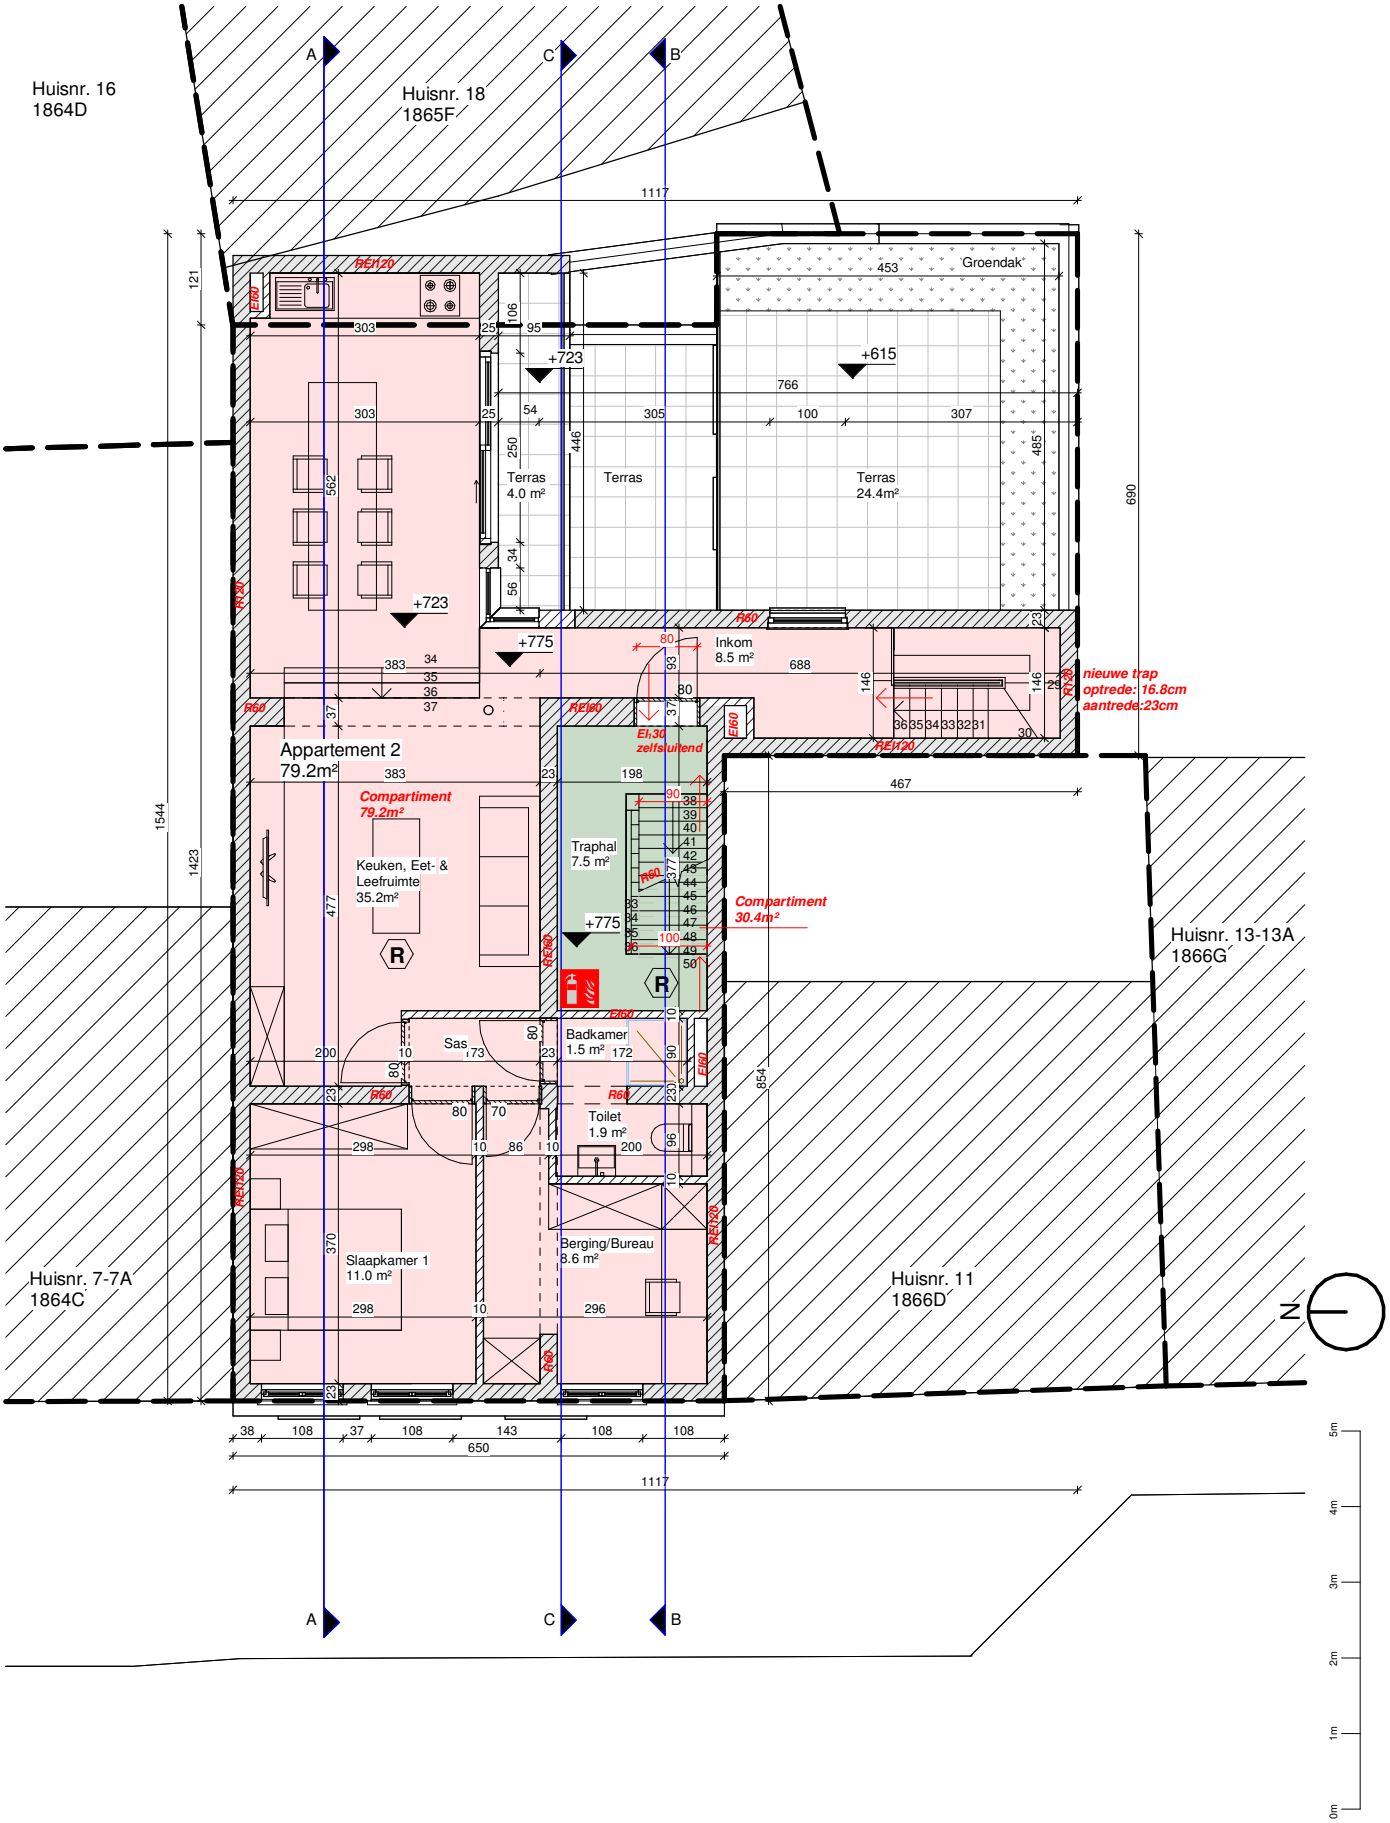

Kortrijksepoortstraat 9, 9000 Gent | Brandweerplan - 2de verdieping | 10/10/2022 | Schaal 1 : 100

Architecten Vertongen
Kaarderijstraat 69B 9000 Gent
09 222 88 55